

PC 2.1 - Plan de Masse - Existant

Demande de
Permis de
Construire

Rénovation et Extension
du Refuge de La Lavey


Demandeur : **FFCAM**
Fédération Française des Clubs
Alpins et de Montagne

Localisation : alt. 1 797m
Saint-Christophe-en-Oisans
Parc National des Ecrins

date : **07.06.2024**
indice : **1** format : **A4**
échelle : **1.1000e**

Atelier
17c
architectes

19, rue de la Cleyat - 38530 Barraux
04.76.45.27.84 - atelier17c.pb@orange.fr

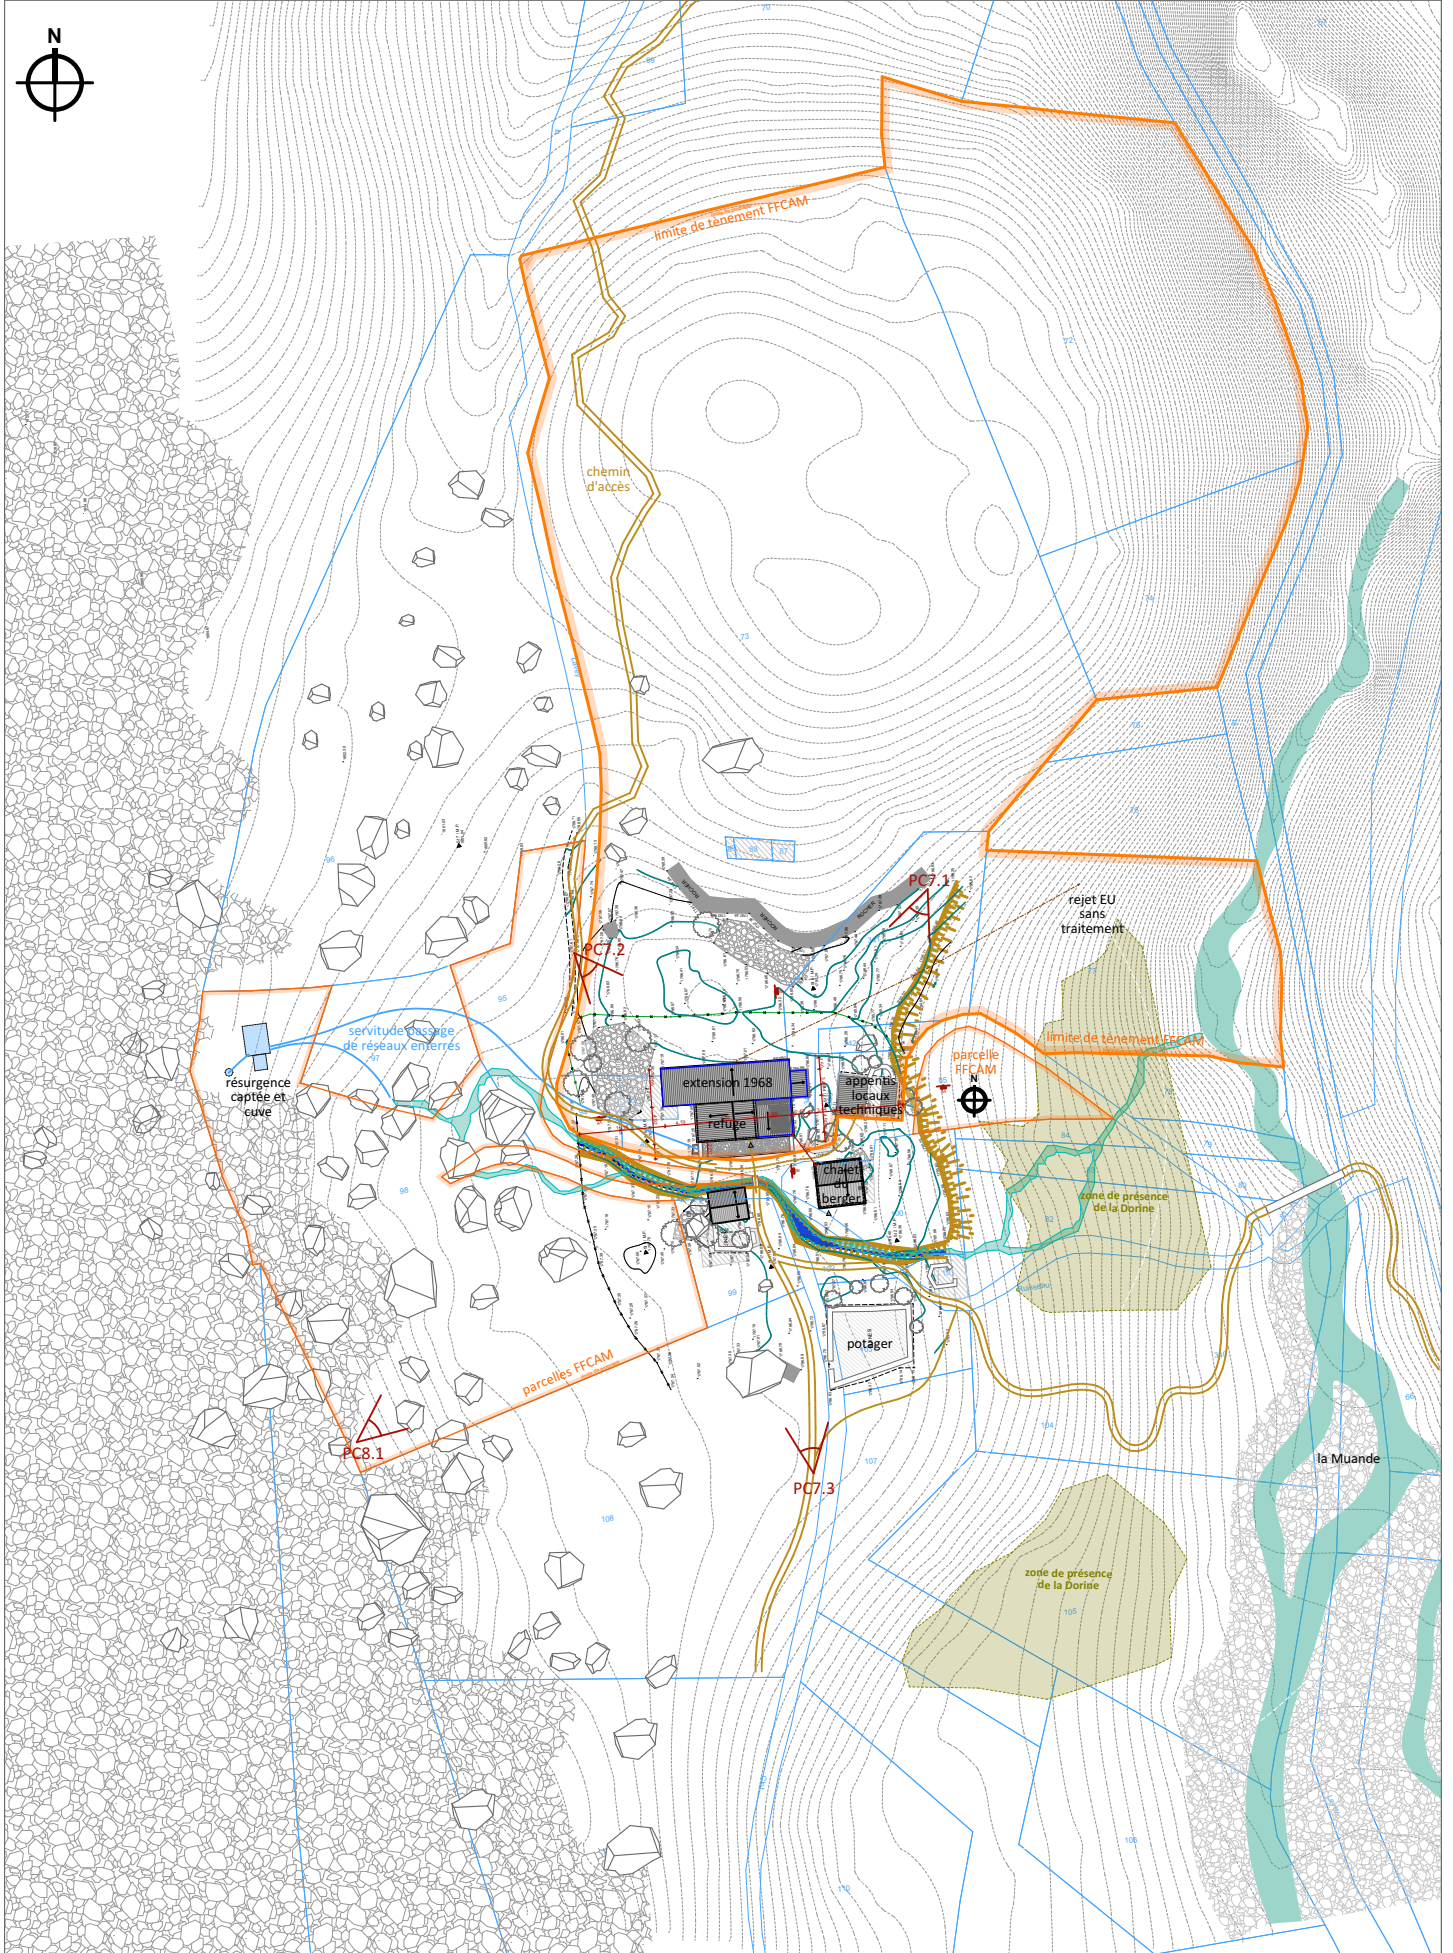

PC 2.2 - Plan de Masse - **Projet**

Demande de
Permis de
Construire

Rénovation et Extension
du **Refuge de La Lavey**


Demandeur : **FFCAM**
Fédération Française des Clubs
Alpins et de Montagne


Localisation : alt. 1 797m
Saint-Christophe-en-Oisans
Parc National des Ecrins

date : **07.06.2024**
indice : **1** format : **A4**
échelle : **1.1000e**

17c
architectes

Atelier 17c architectes
19, rue de la Cleyat - 38530 Barraux
04.76.45.27.84 - atelier17c.pb@orange.fr

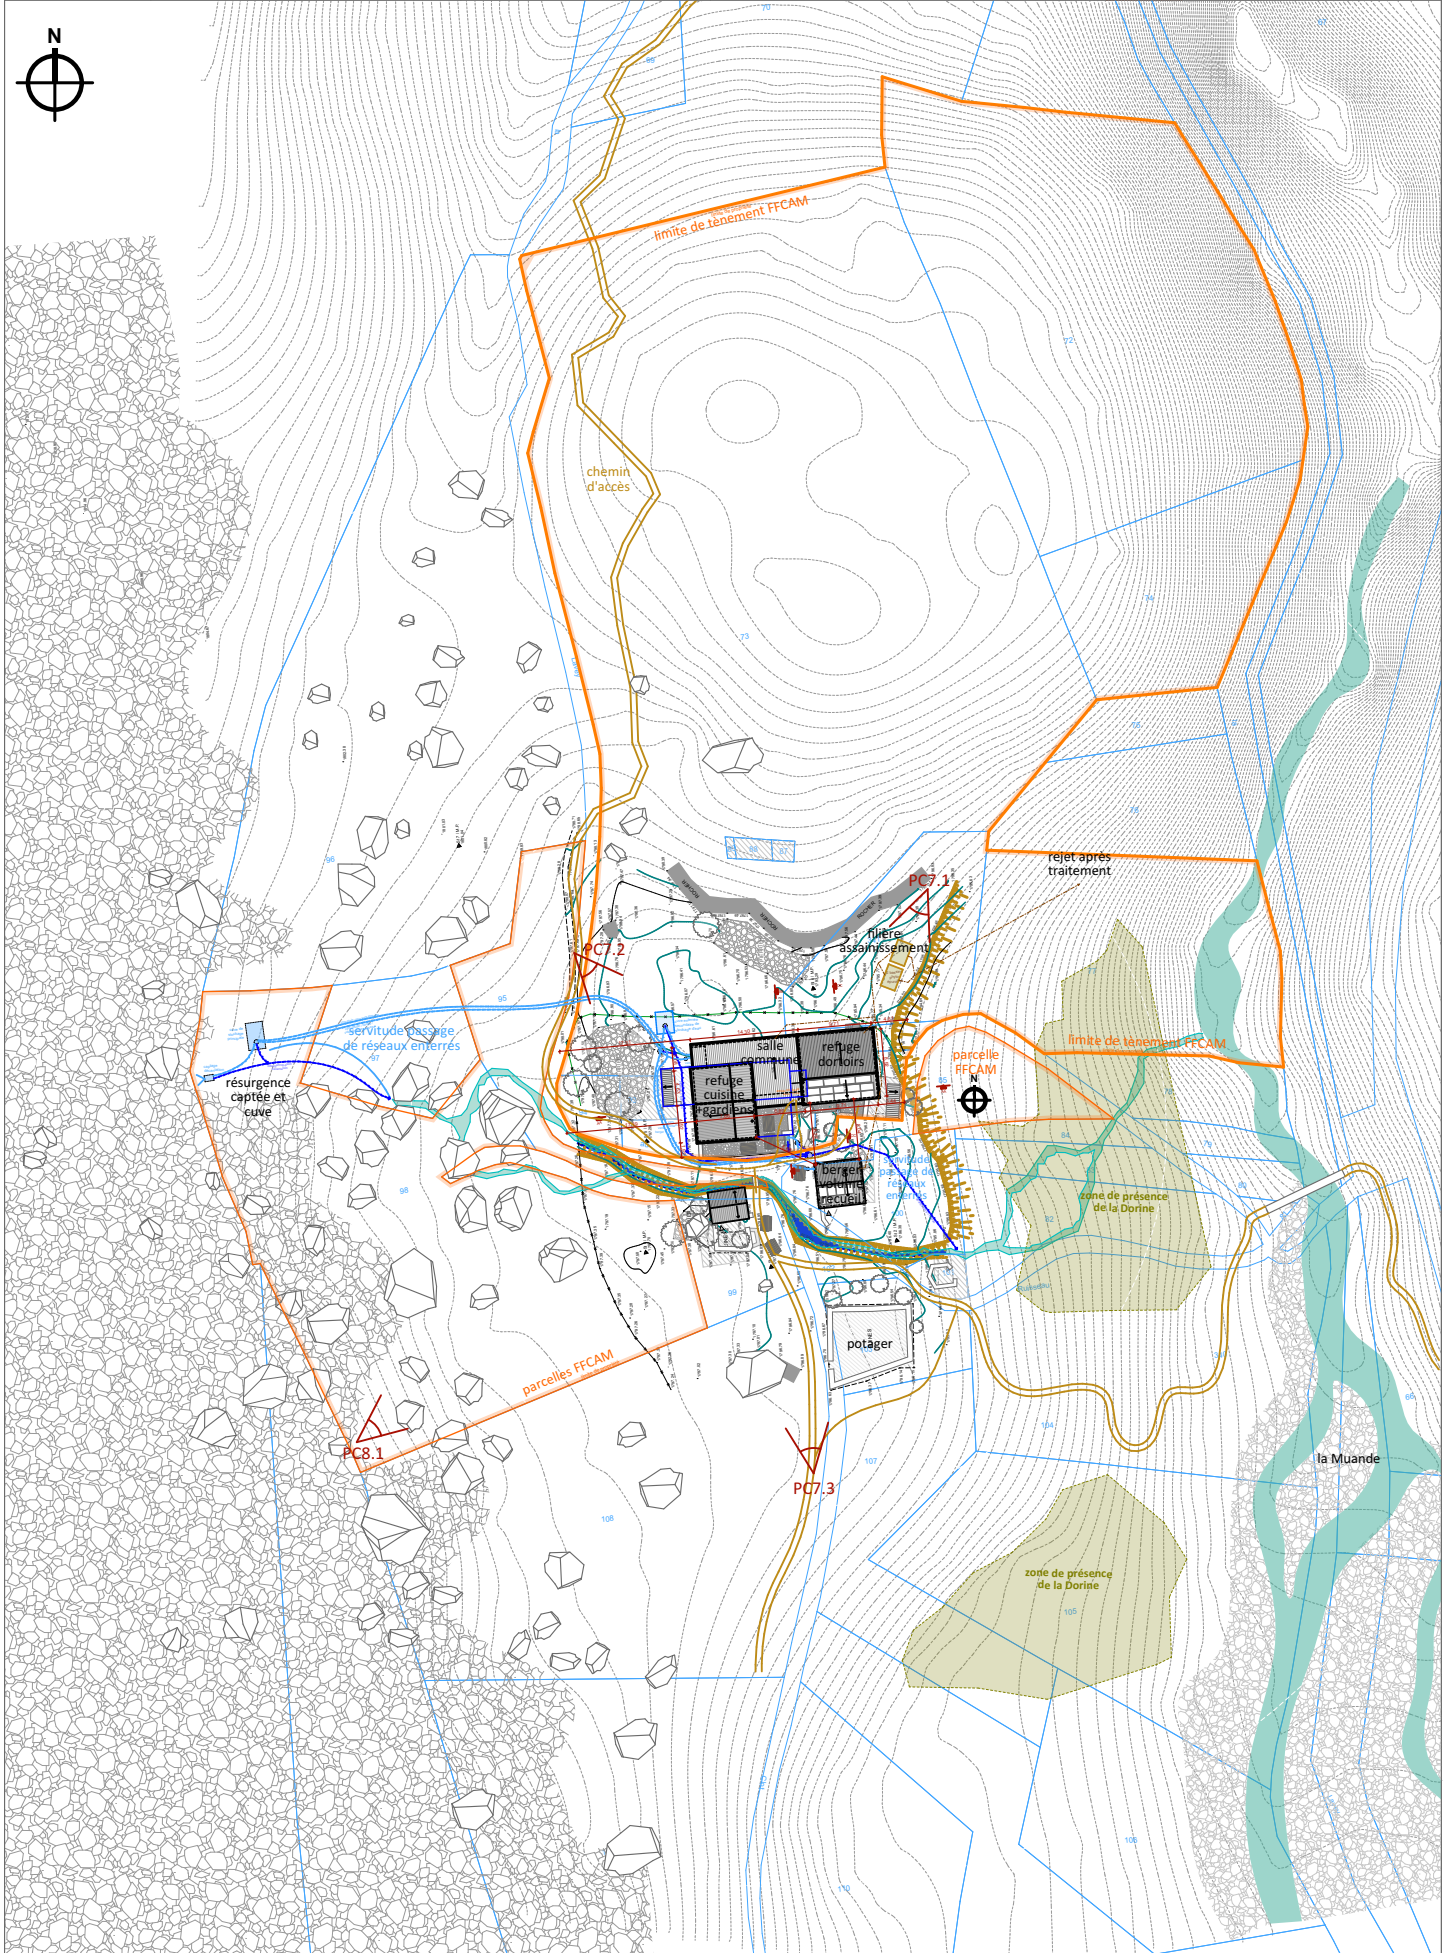

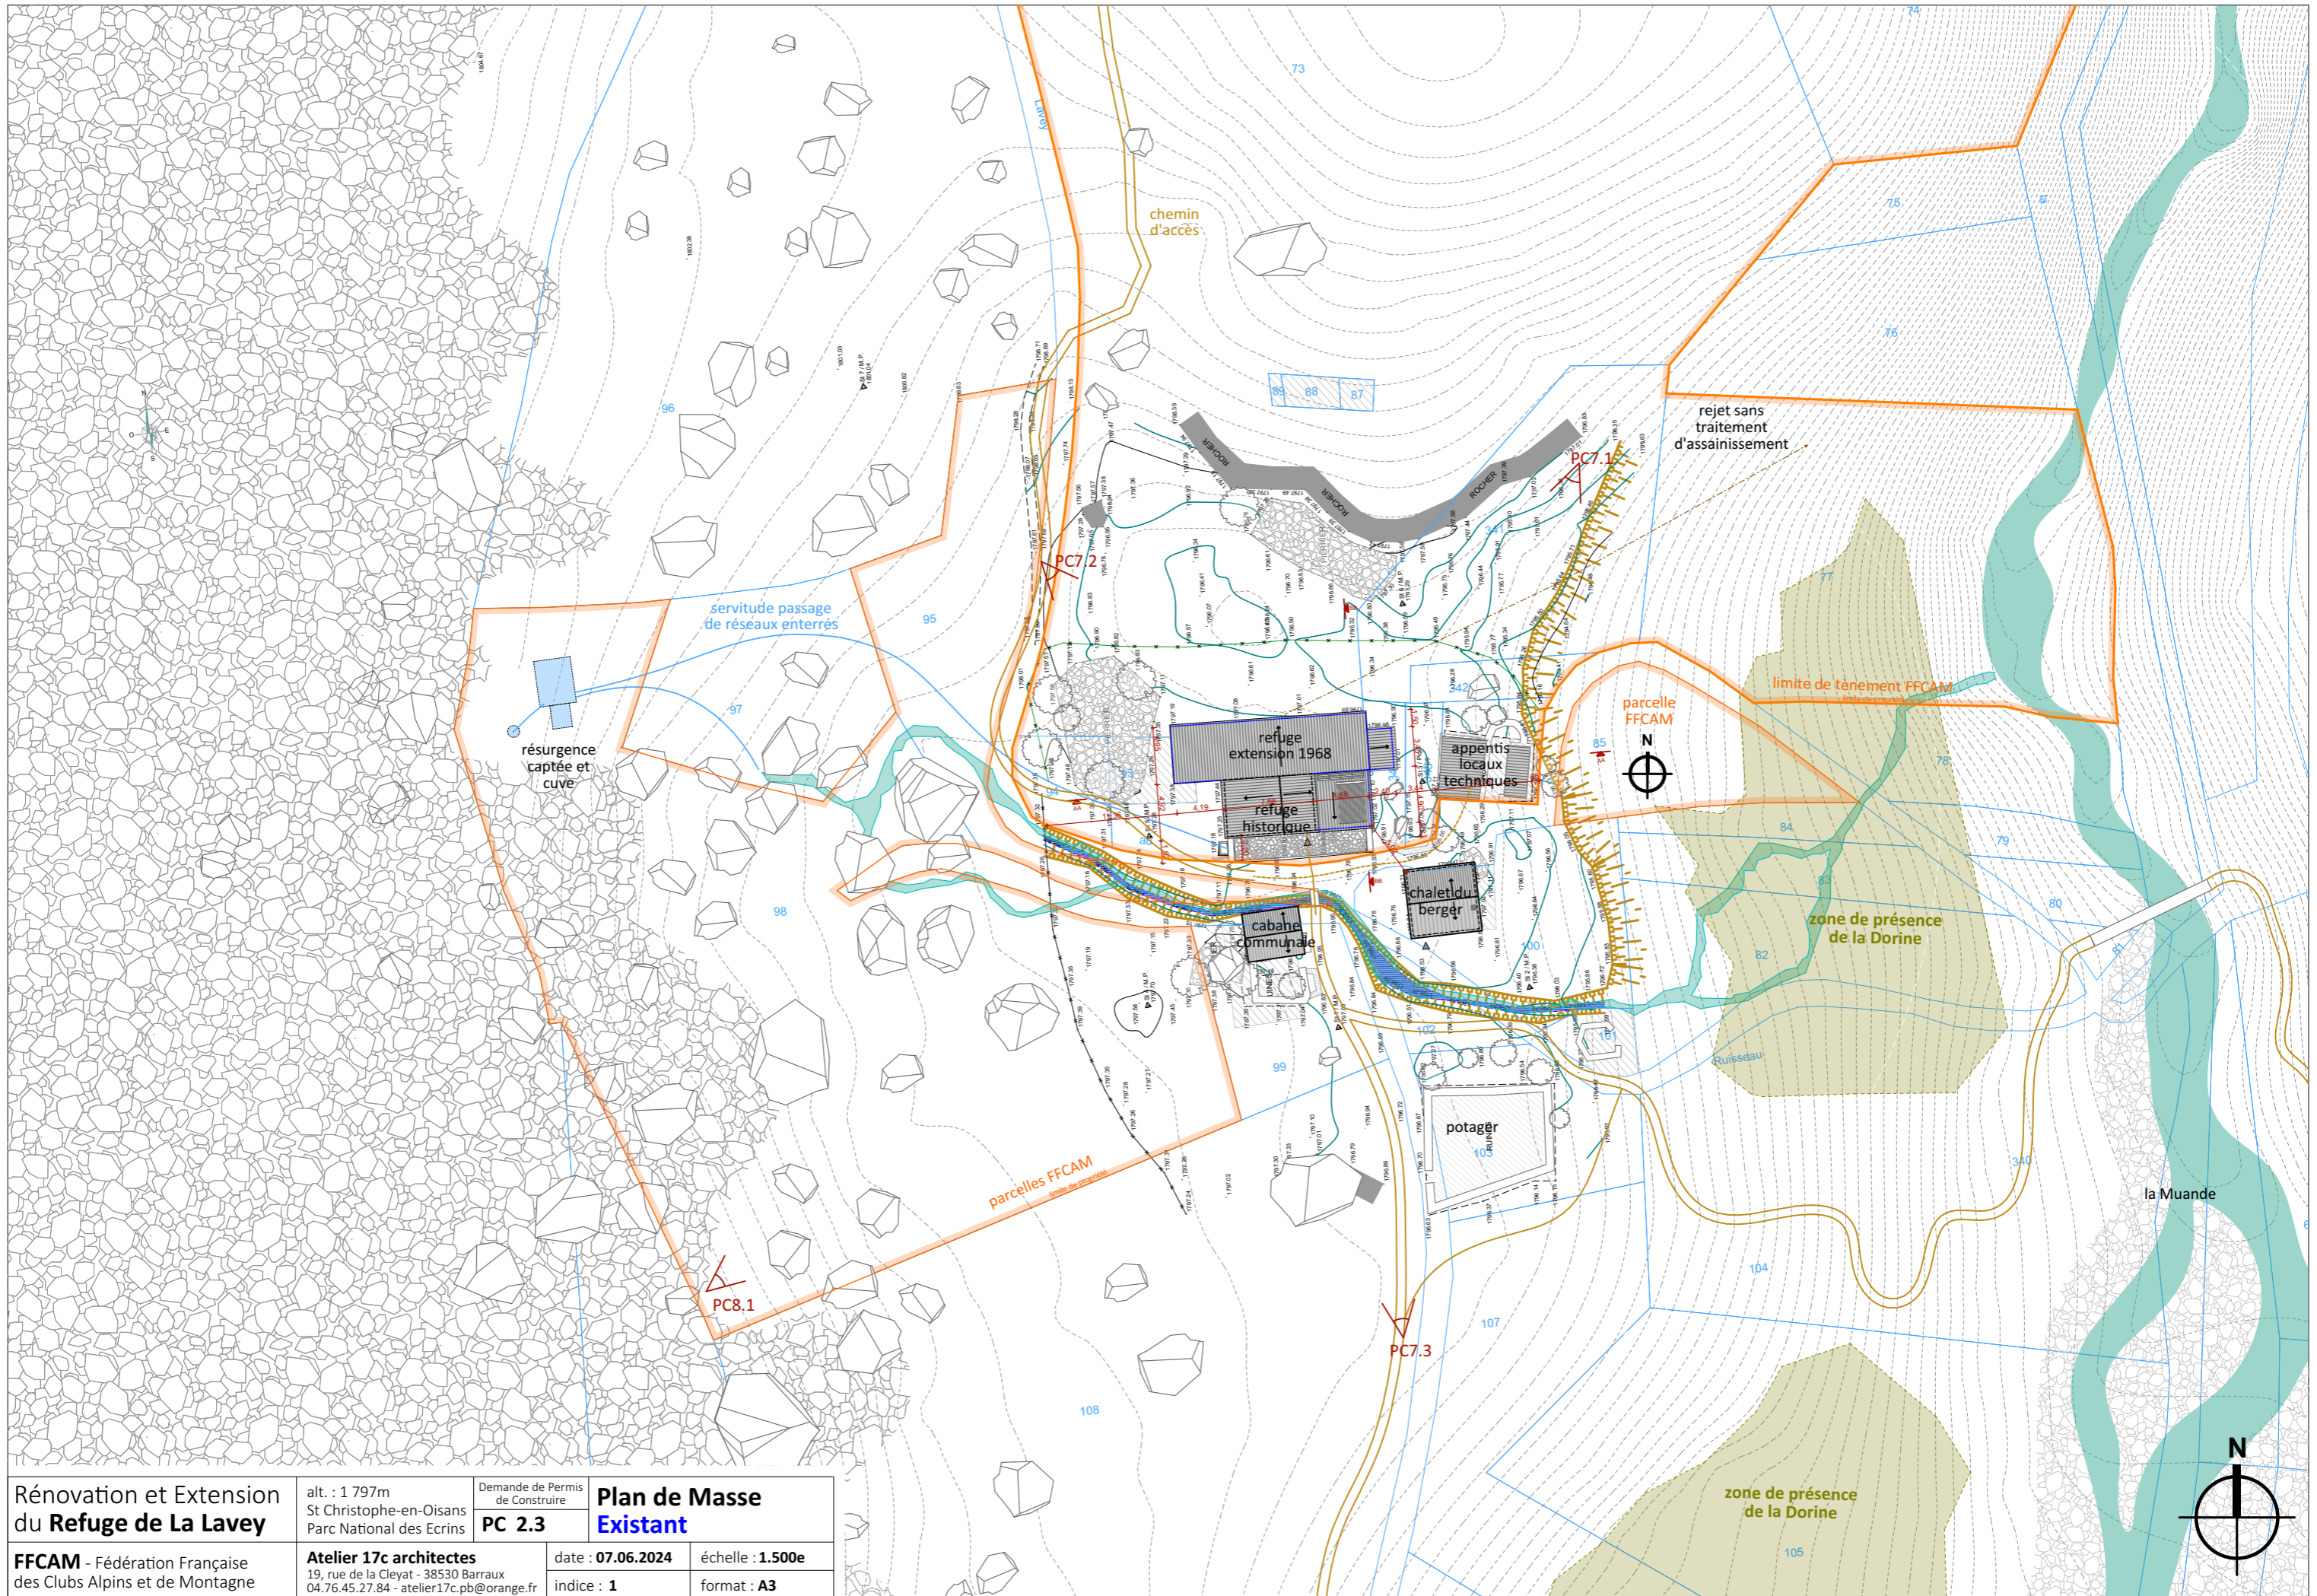

**Rénovation et Extension
du Refuge de La Lavey**

alt. : 1 797m
St Christophe-en-Oisans
Parc National des Ecrins

Demande de Permis
de Construire
PC 2.3


**Plan de Masse
Existant**

FFCAM - Fédération Française
des Clubs Alpins et de Montagne

Atelier 17c architectes
19, rue de la Cleyat - 38530 Barraux
04.76.45.27.84 - atelier17c.pb@orange.fr

date : **07.06.2024**
indice : **1**

échelle : **1.500e**
format : **A3**

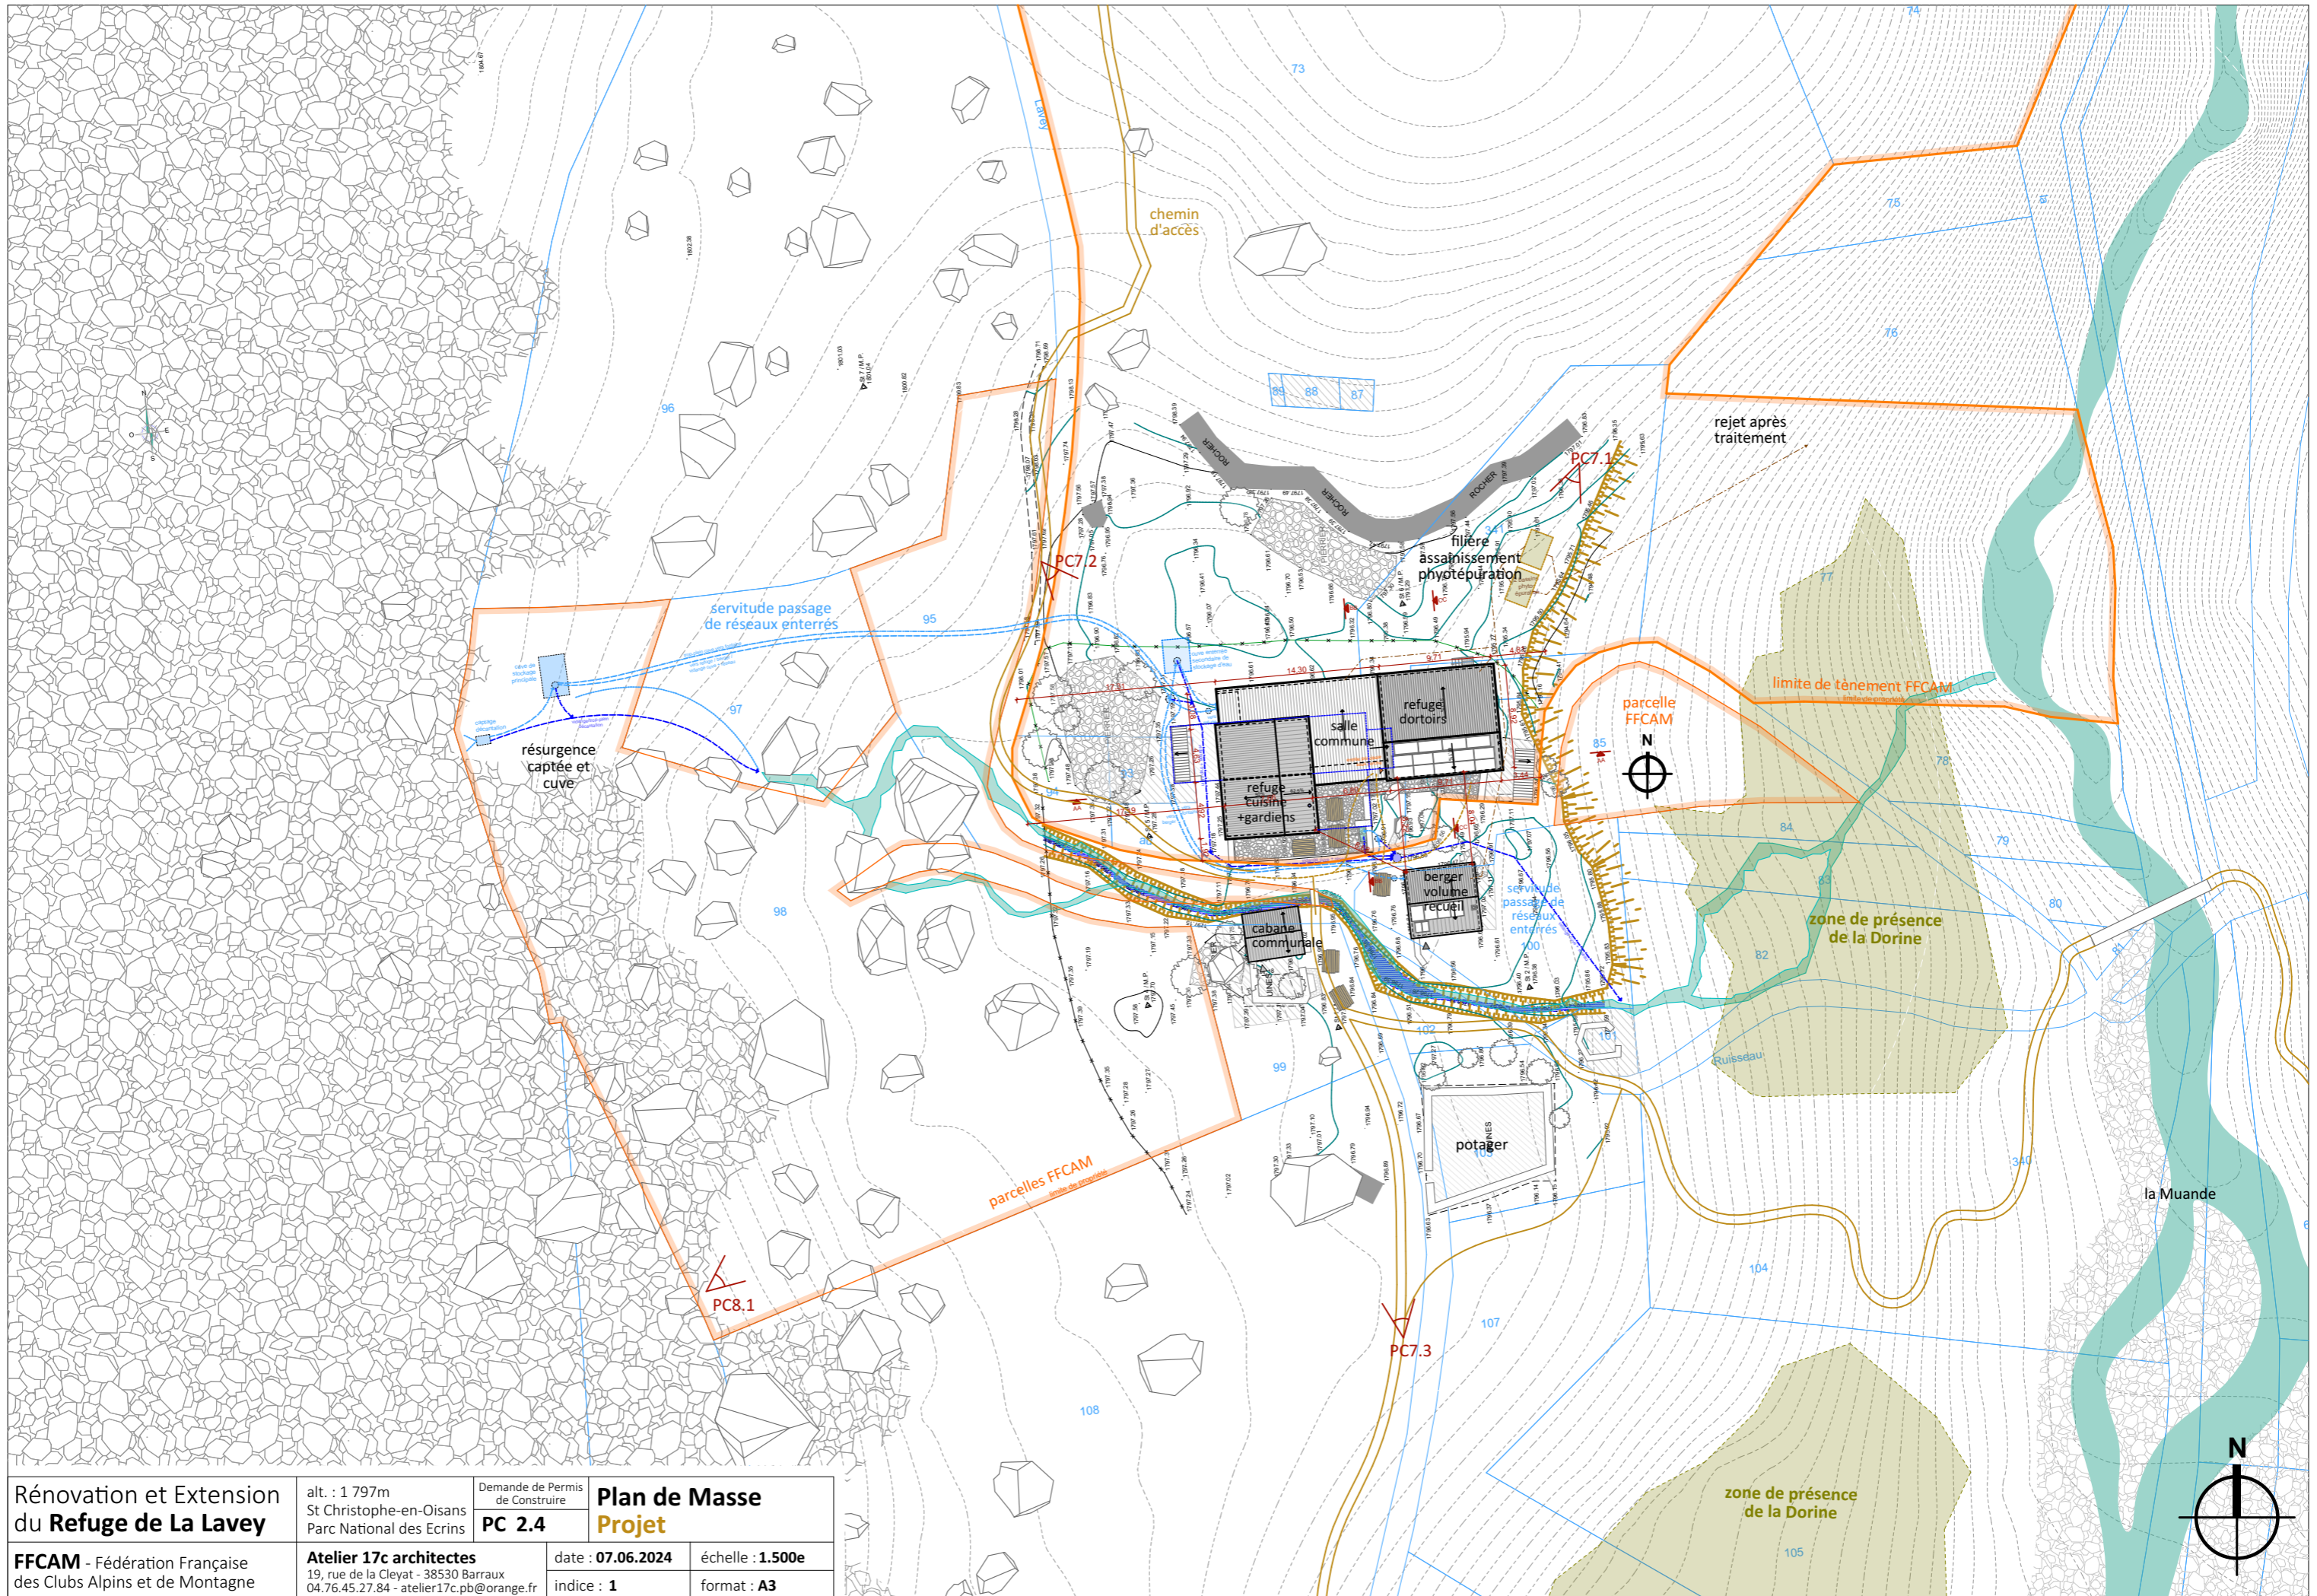

Rénovation et Extension
du **Refuge de La Lavey**

alt. : 1 797m
St Christophe-en-Oisans
Parc National des Ecrins

Demande de Permis
de Construire
PC 2.4


Plan de Masse
Projet

FFCAM - Fédération Française
des Clubs Alpins et de Montagne

Atelier 17c architectes
19, rue de la Cleyat - 38530 Barraux
04.76.45.27.84 - atelier17c.pb@orange.fr

date : **07.06.2024**
indice : **1**

échelle : **1.500e**
format : **A3**

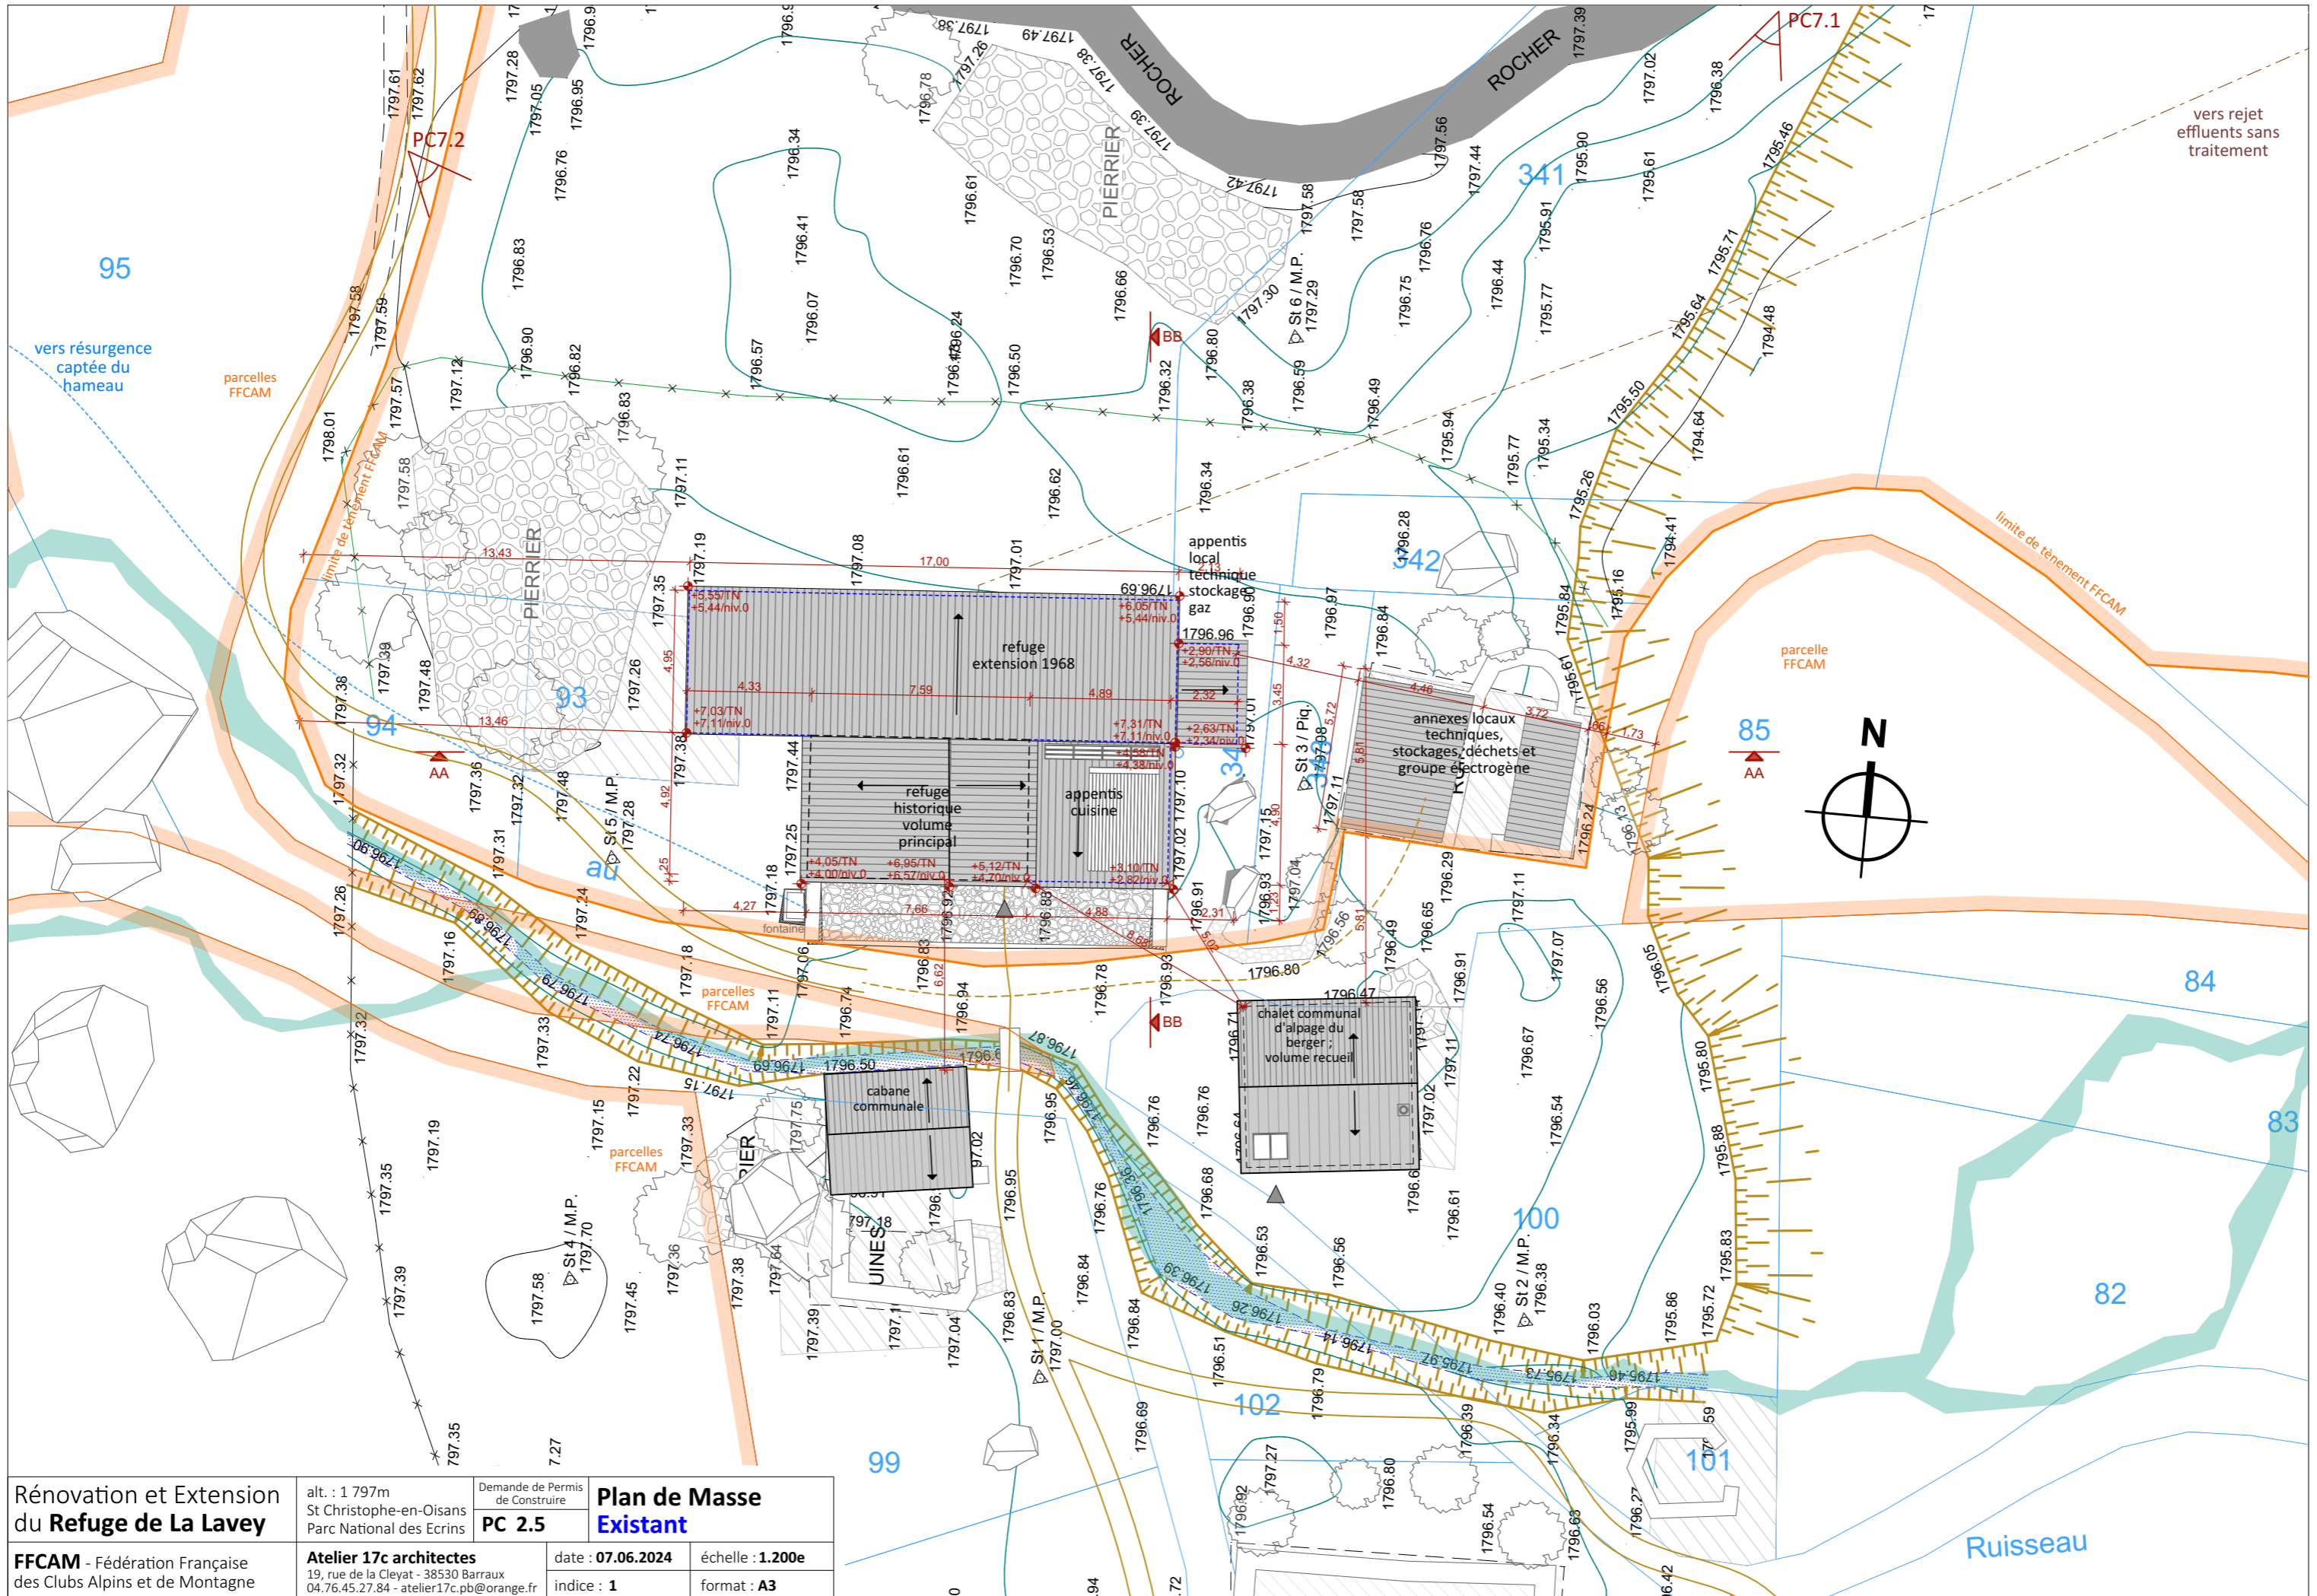

Rénovation et Extension
du Refuge de La Lavey

alt. : 1 797m
St Christophe-en-Oisans
Parc National des Ecrins

Demande de Permis
de Construire
PC 2.5


**Plan de Masse
Existant**

FFCAM - Fédération Française
des Clubs Alpins et de Montagne

Atelier 17c architectes
19, rue de la Cleyat - 38530 Barraux
04.76.45.27.84 - atelier17c.pb@orange.fr

date : **07.06.2024**
indice : **1**

échelle : **1.200e**
format : **A3**

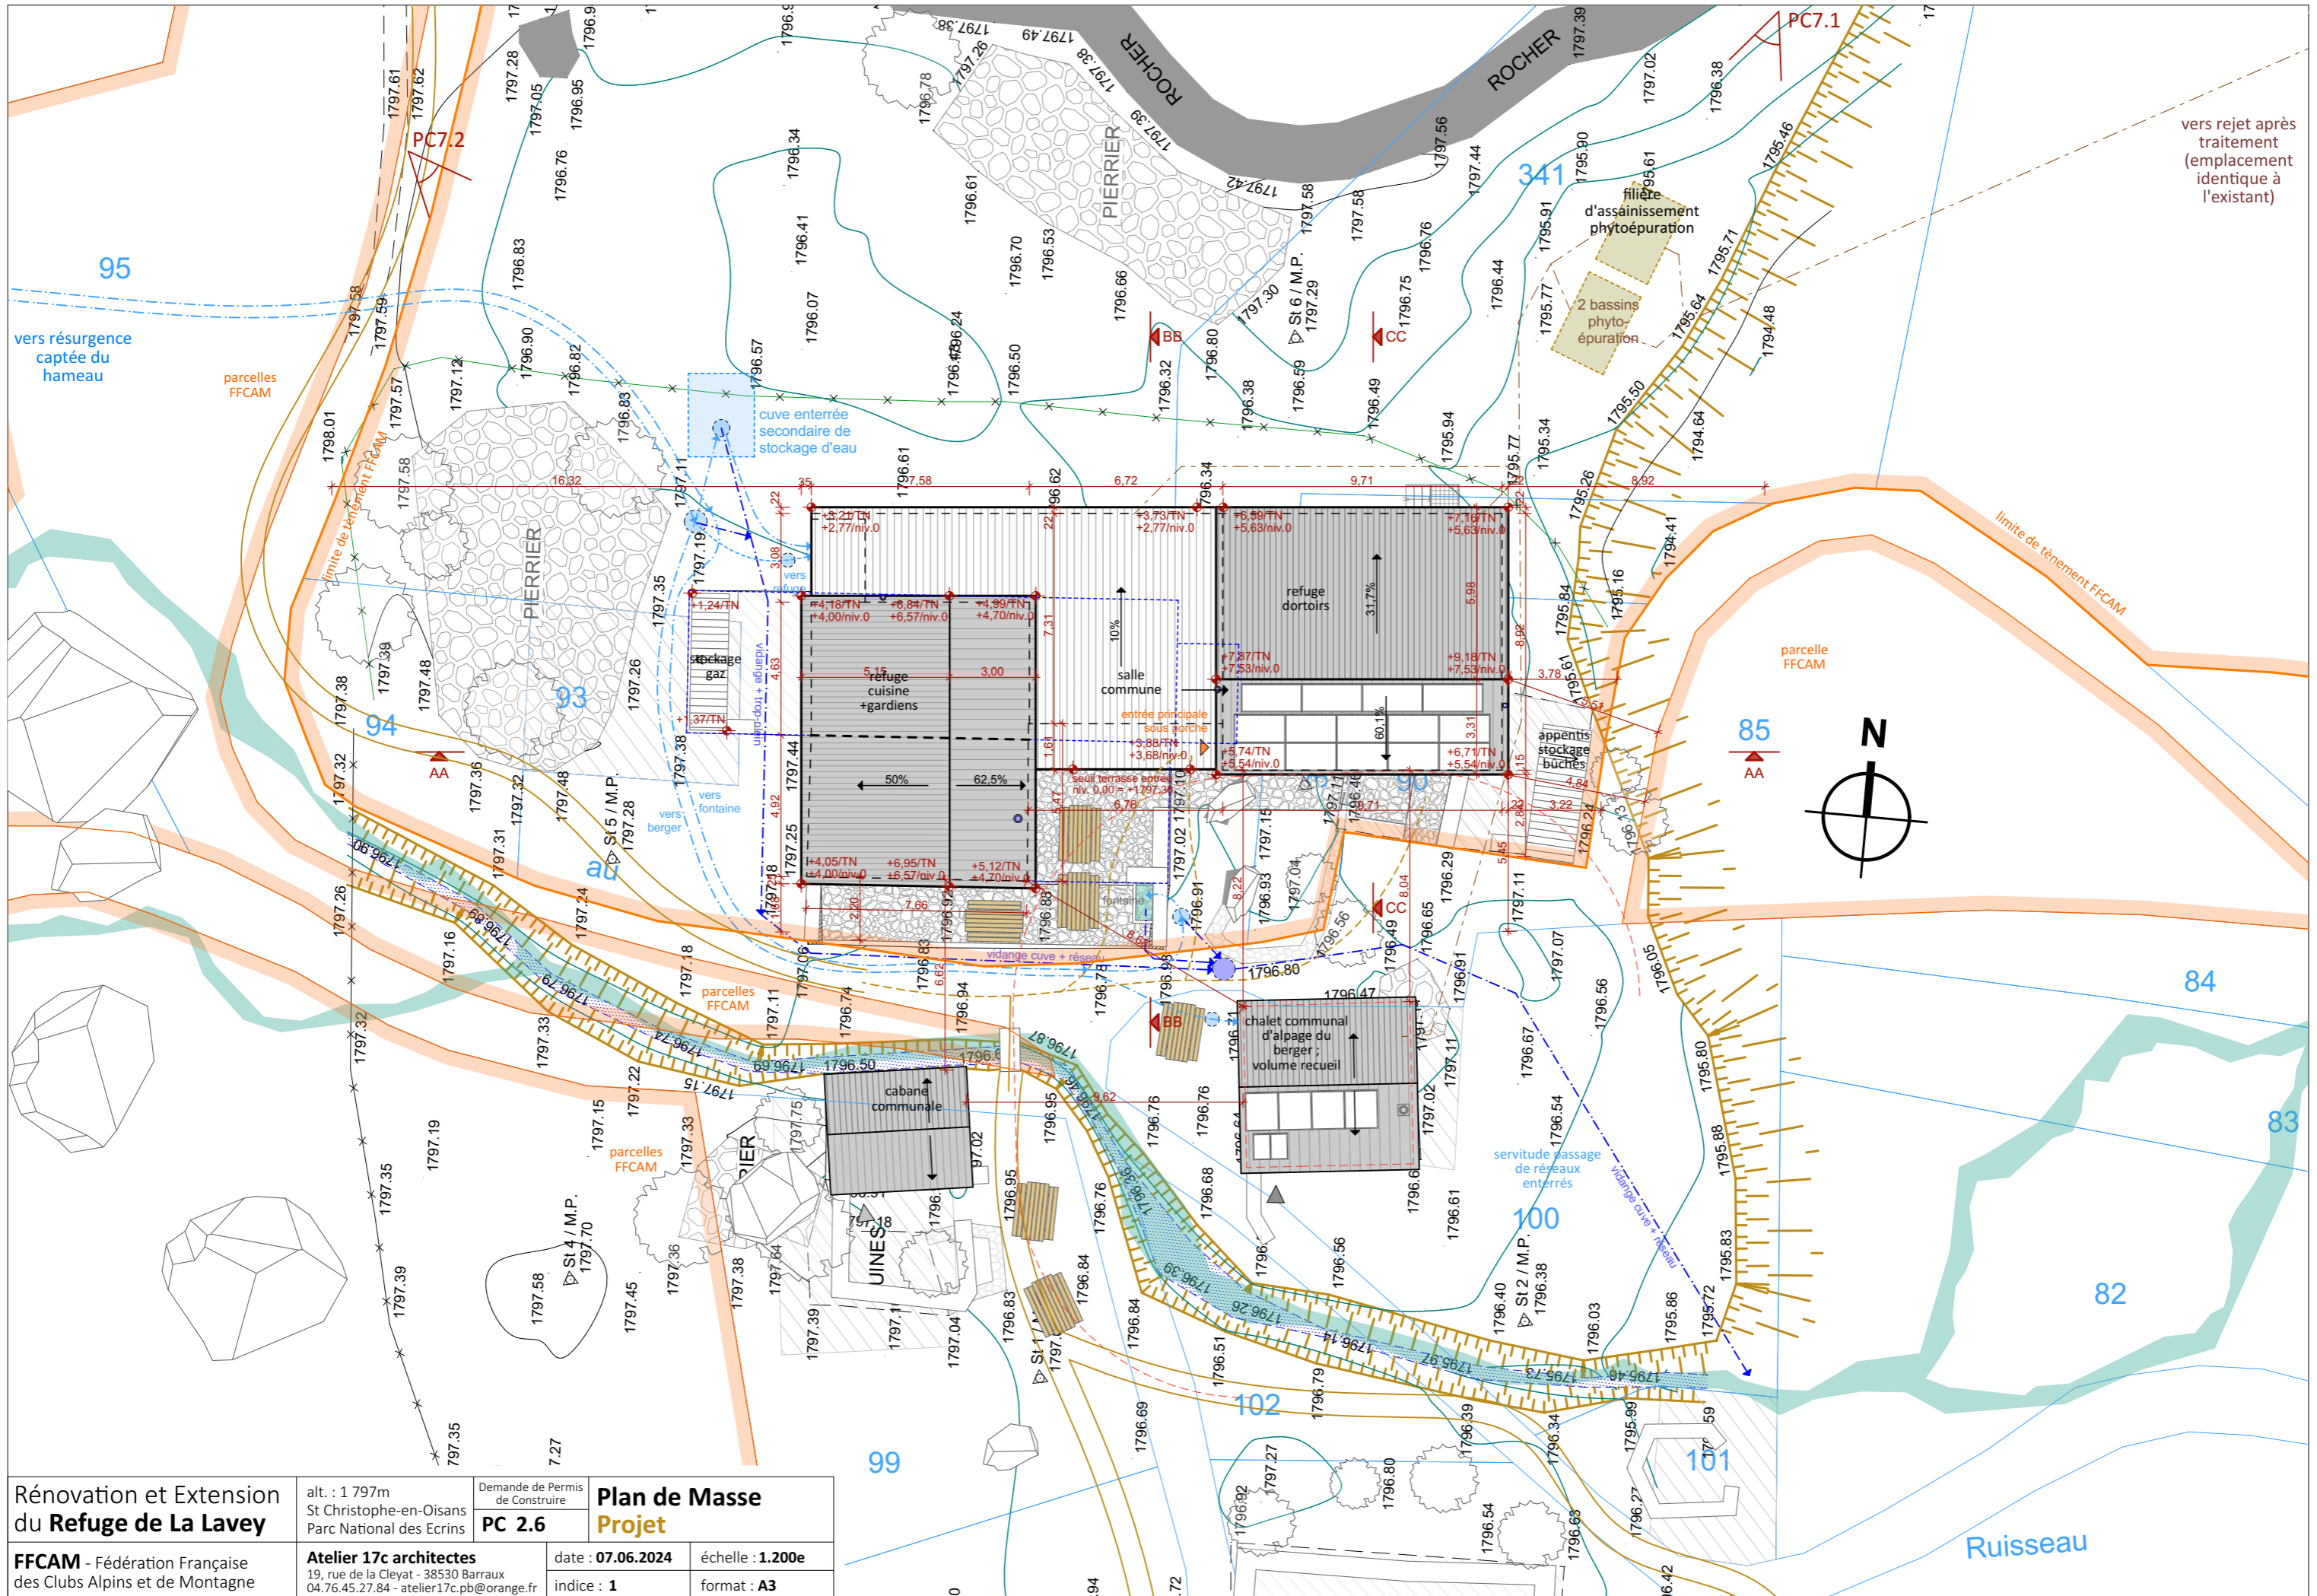

**Rénovation et Extension
du Refuge de La Lavey**

alt. : 1 797m
St Christophe-en-Oisans
Parc National des Ecrins

Demande de Permis
de Construire
PC 2.6

**Plan de Masse
Projet**

FFCAM - Fédération Française
des Clubs Alpins et de Montagne

Atelier 17c architectes
19, rue de la Cleyat - 38530 Barraux
04.76.45.27.84 - atelier17c.pb@orange.fr

date : **07.06.2024**
indice : **1**

échelle : **1:200e**
format : **A3**