




façade Sud - projet

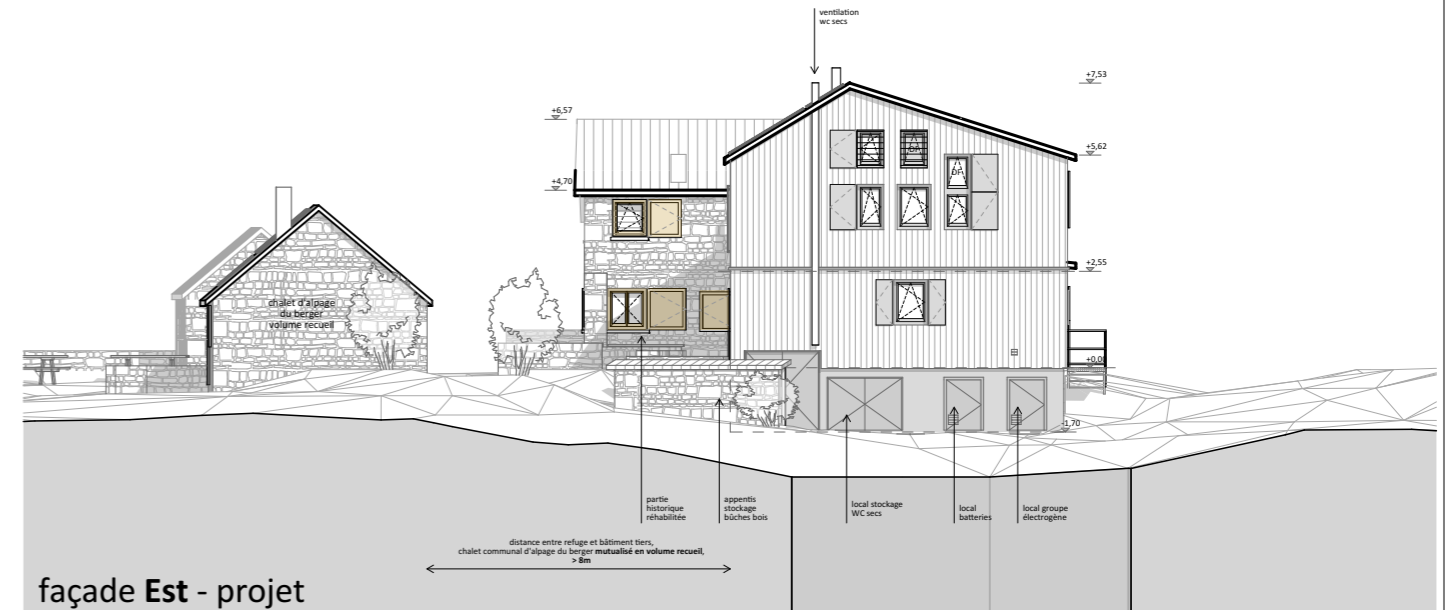

façade Est - projet

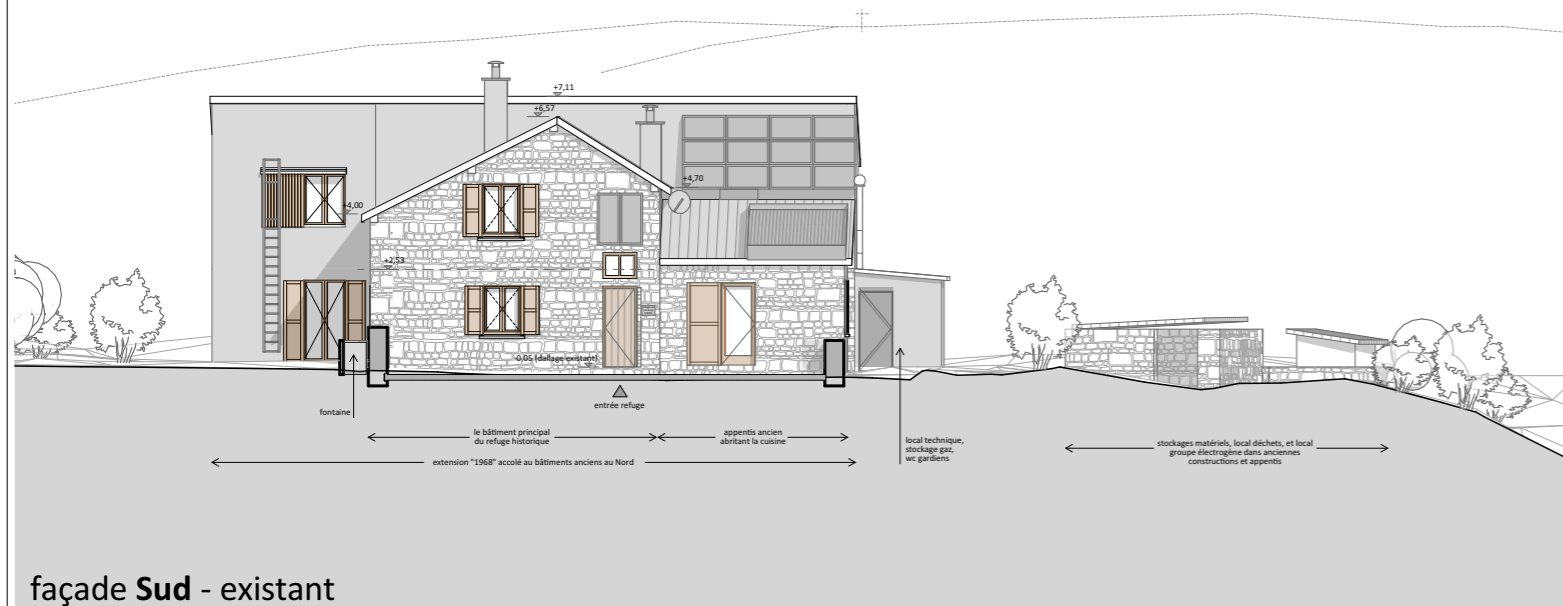


façade Sud - existant

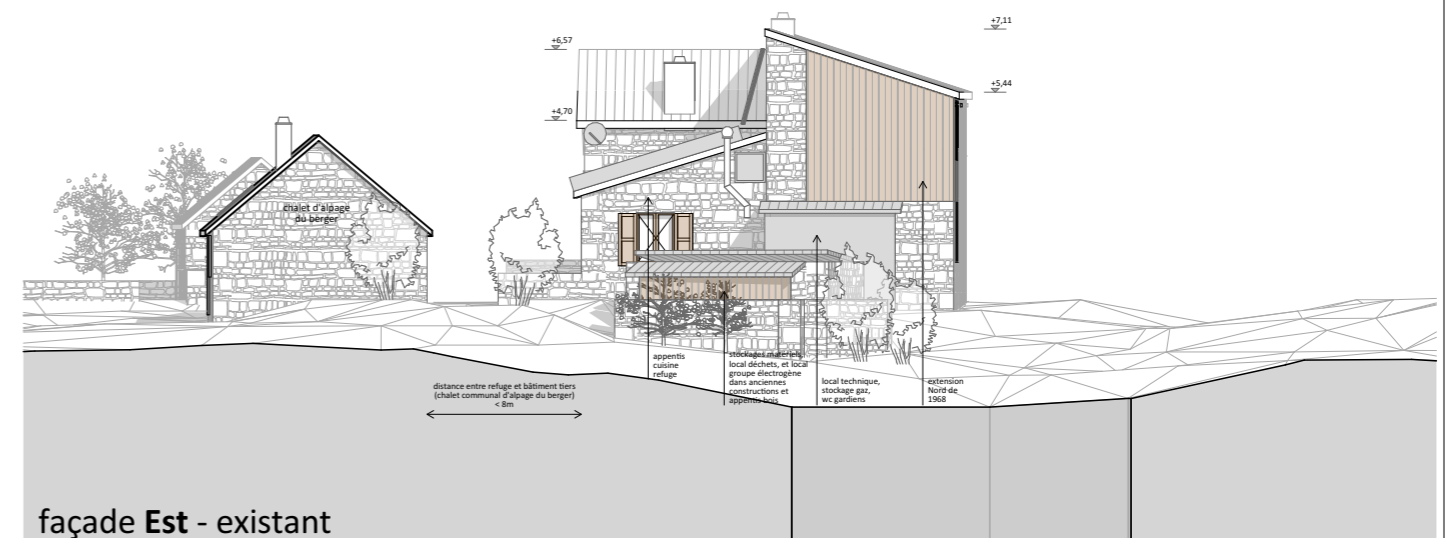


façade Est - existant


Rénovation et Extension du <b>Refuge de La Lavey</b>	alt. : 1 797m St Christophe-en-Oisans Parc National des Ecrins	Demande de Permis de Construire	<b>Façades Sud et Est</b>	
		<b>PC 5.1</b>	<b>Existant et Projet</b>	
<b>FFCAM</b> - Fédération Française des Clubs Alpains et de Montagne	<b>Atelier 17c architectes</b> 19, rue de la Cleyat - 38530 Barraux 04.76.45.27.84 - atelier17c.pb@orange.fr	date : <b>07.06.2024</b>	échelle : <b>1.200e</b>	
		indice : <b>1</b>	format : <b>A3</b>	

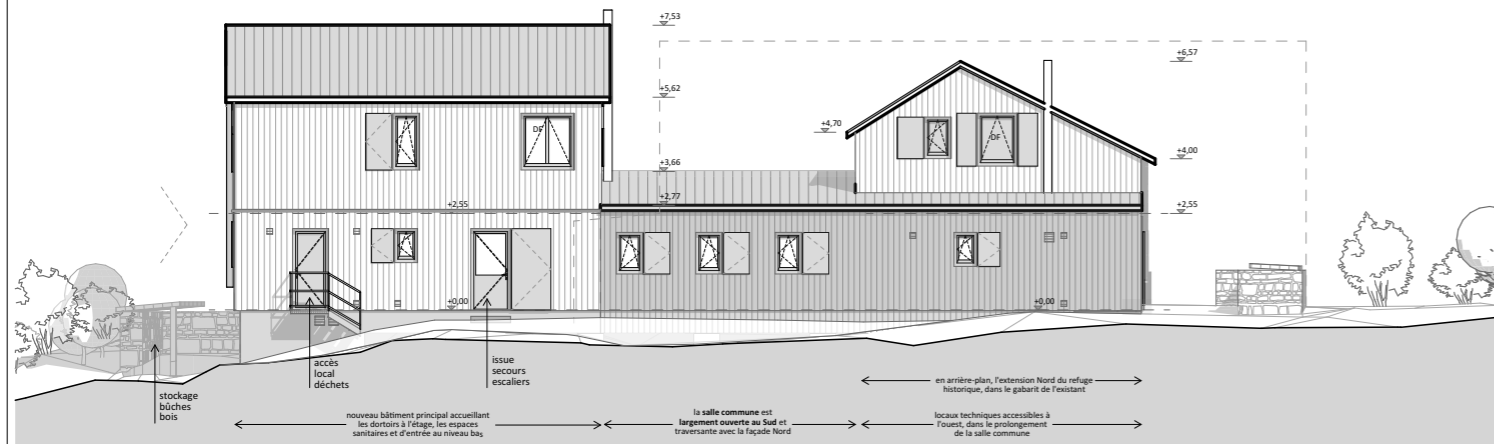


façade Nord - projet

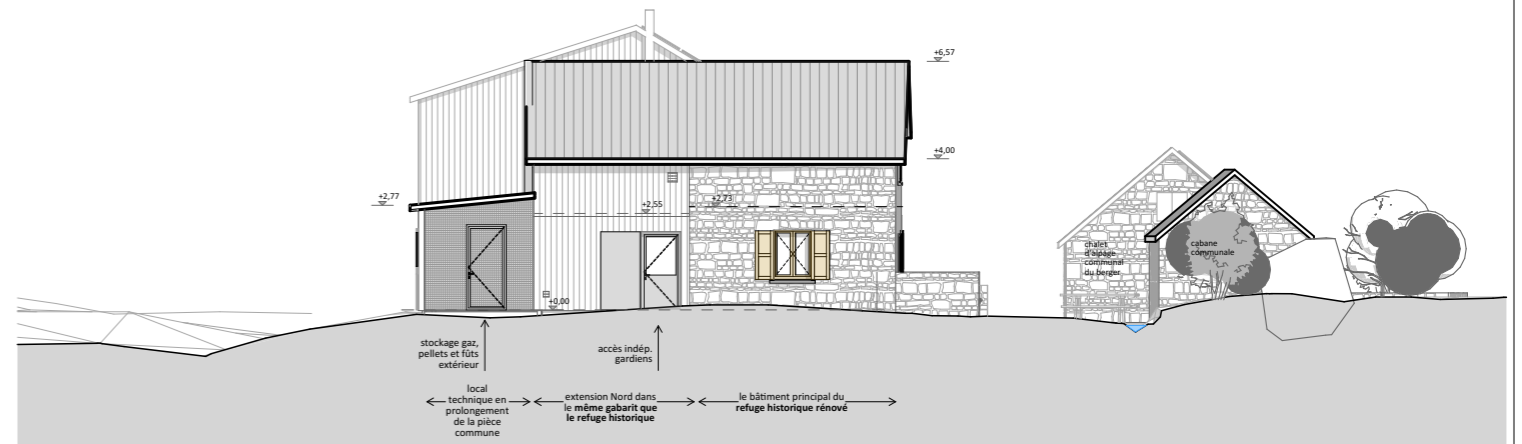

façade Ouest - projet

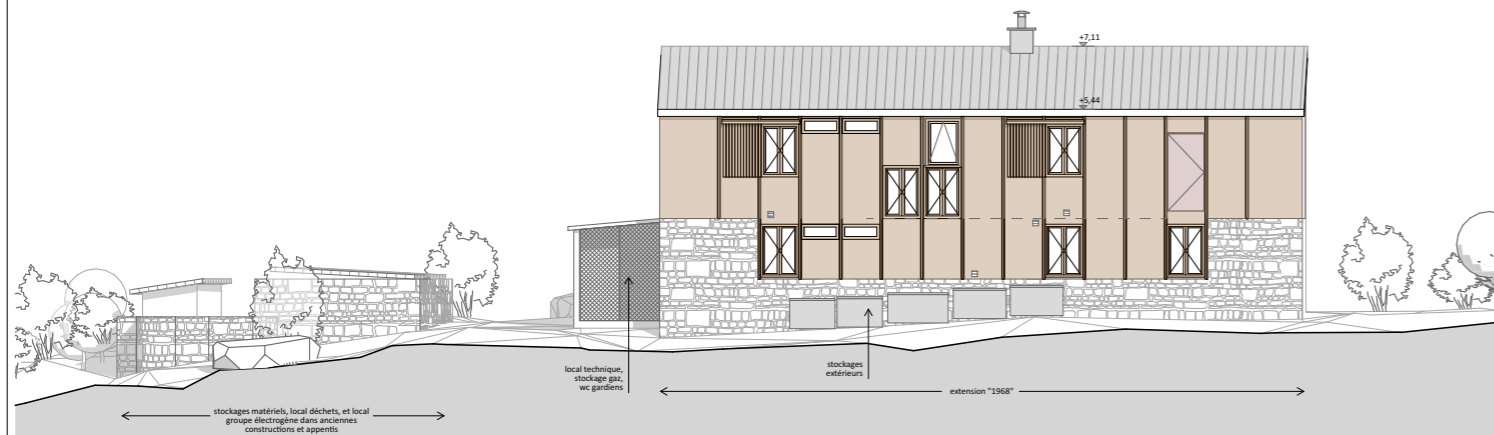


façade Nord - existant

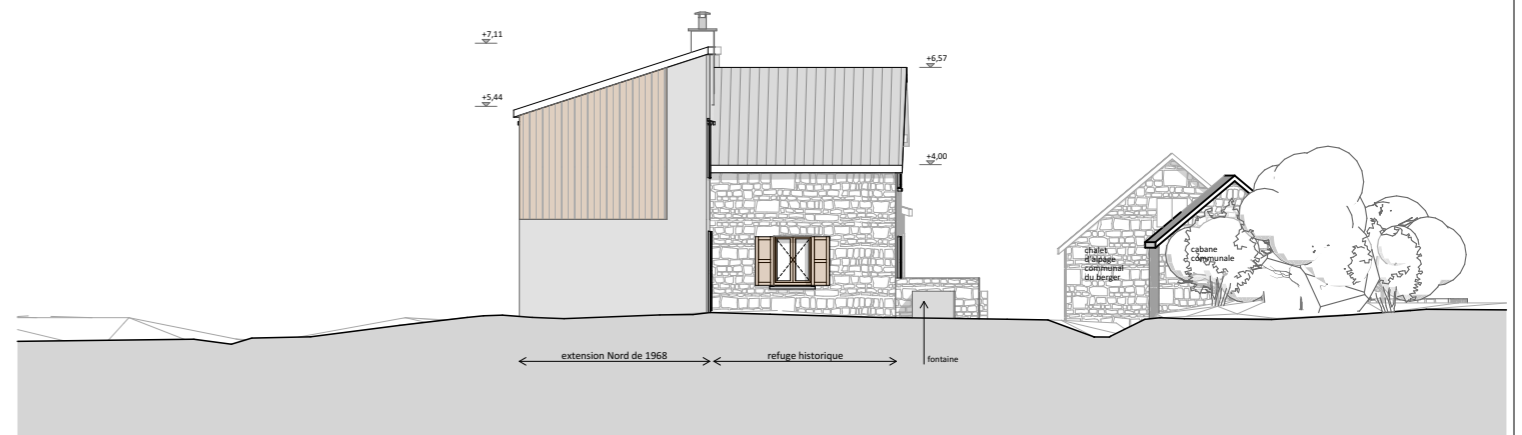

façade Ouest - existant

Rénovation et Extension du <b>Refuge de La Lavey</b>	alt. : 1 797m St Christophe-en-Oisans Parc National des Ecrins	Demande de Permis de Construire	<b>Façades Nord et Ouest Existant et Projet</b>	
		<b>PC 5.2</b>		
<b>FFCAM</b> - Fédération Française des Clubs Alpains et de Montagne	<b>Atelier 17c architectes</b> 19, rue de la Cleyat - 38530 Barraux 04.76.45.27.84 - atelier17c.pb@orange.fr	date : <b>07.06.2024</b>	échelle : <b>1.200e</b>	
		indice : <b>1</b>	format : <b>A3</b>	

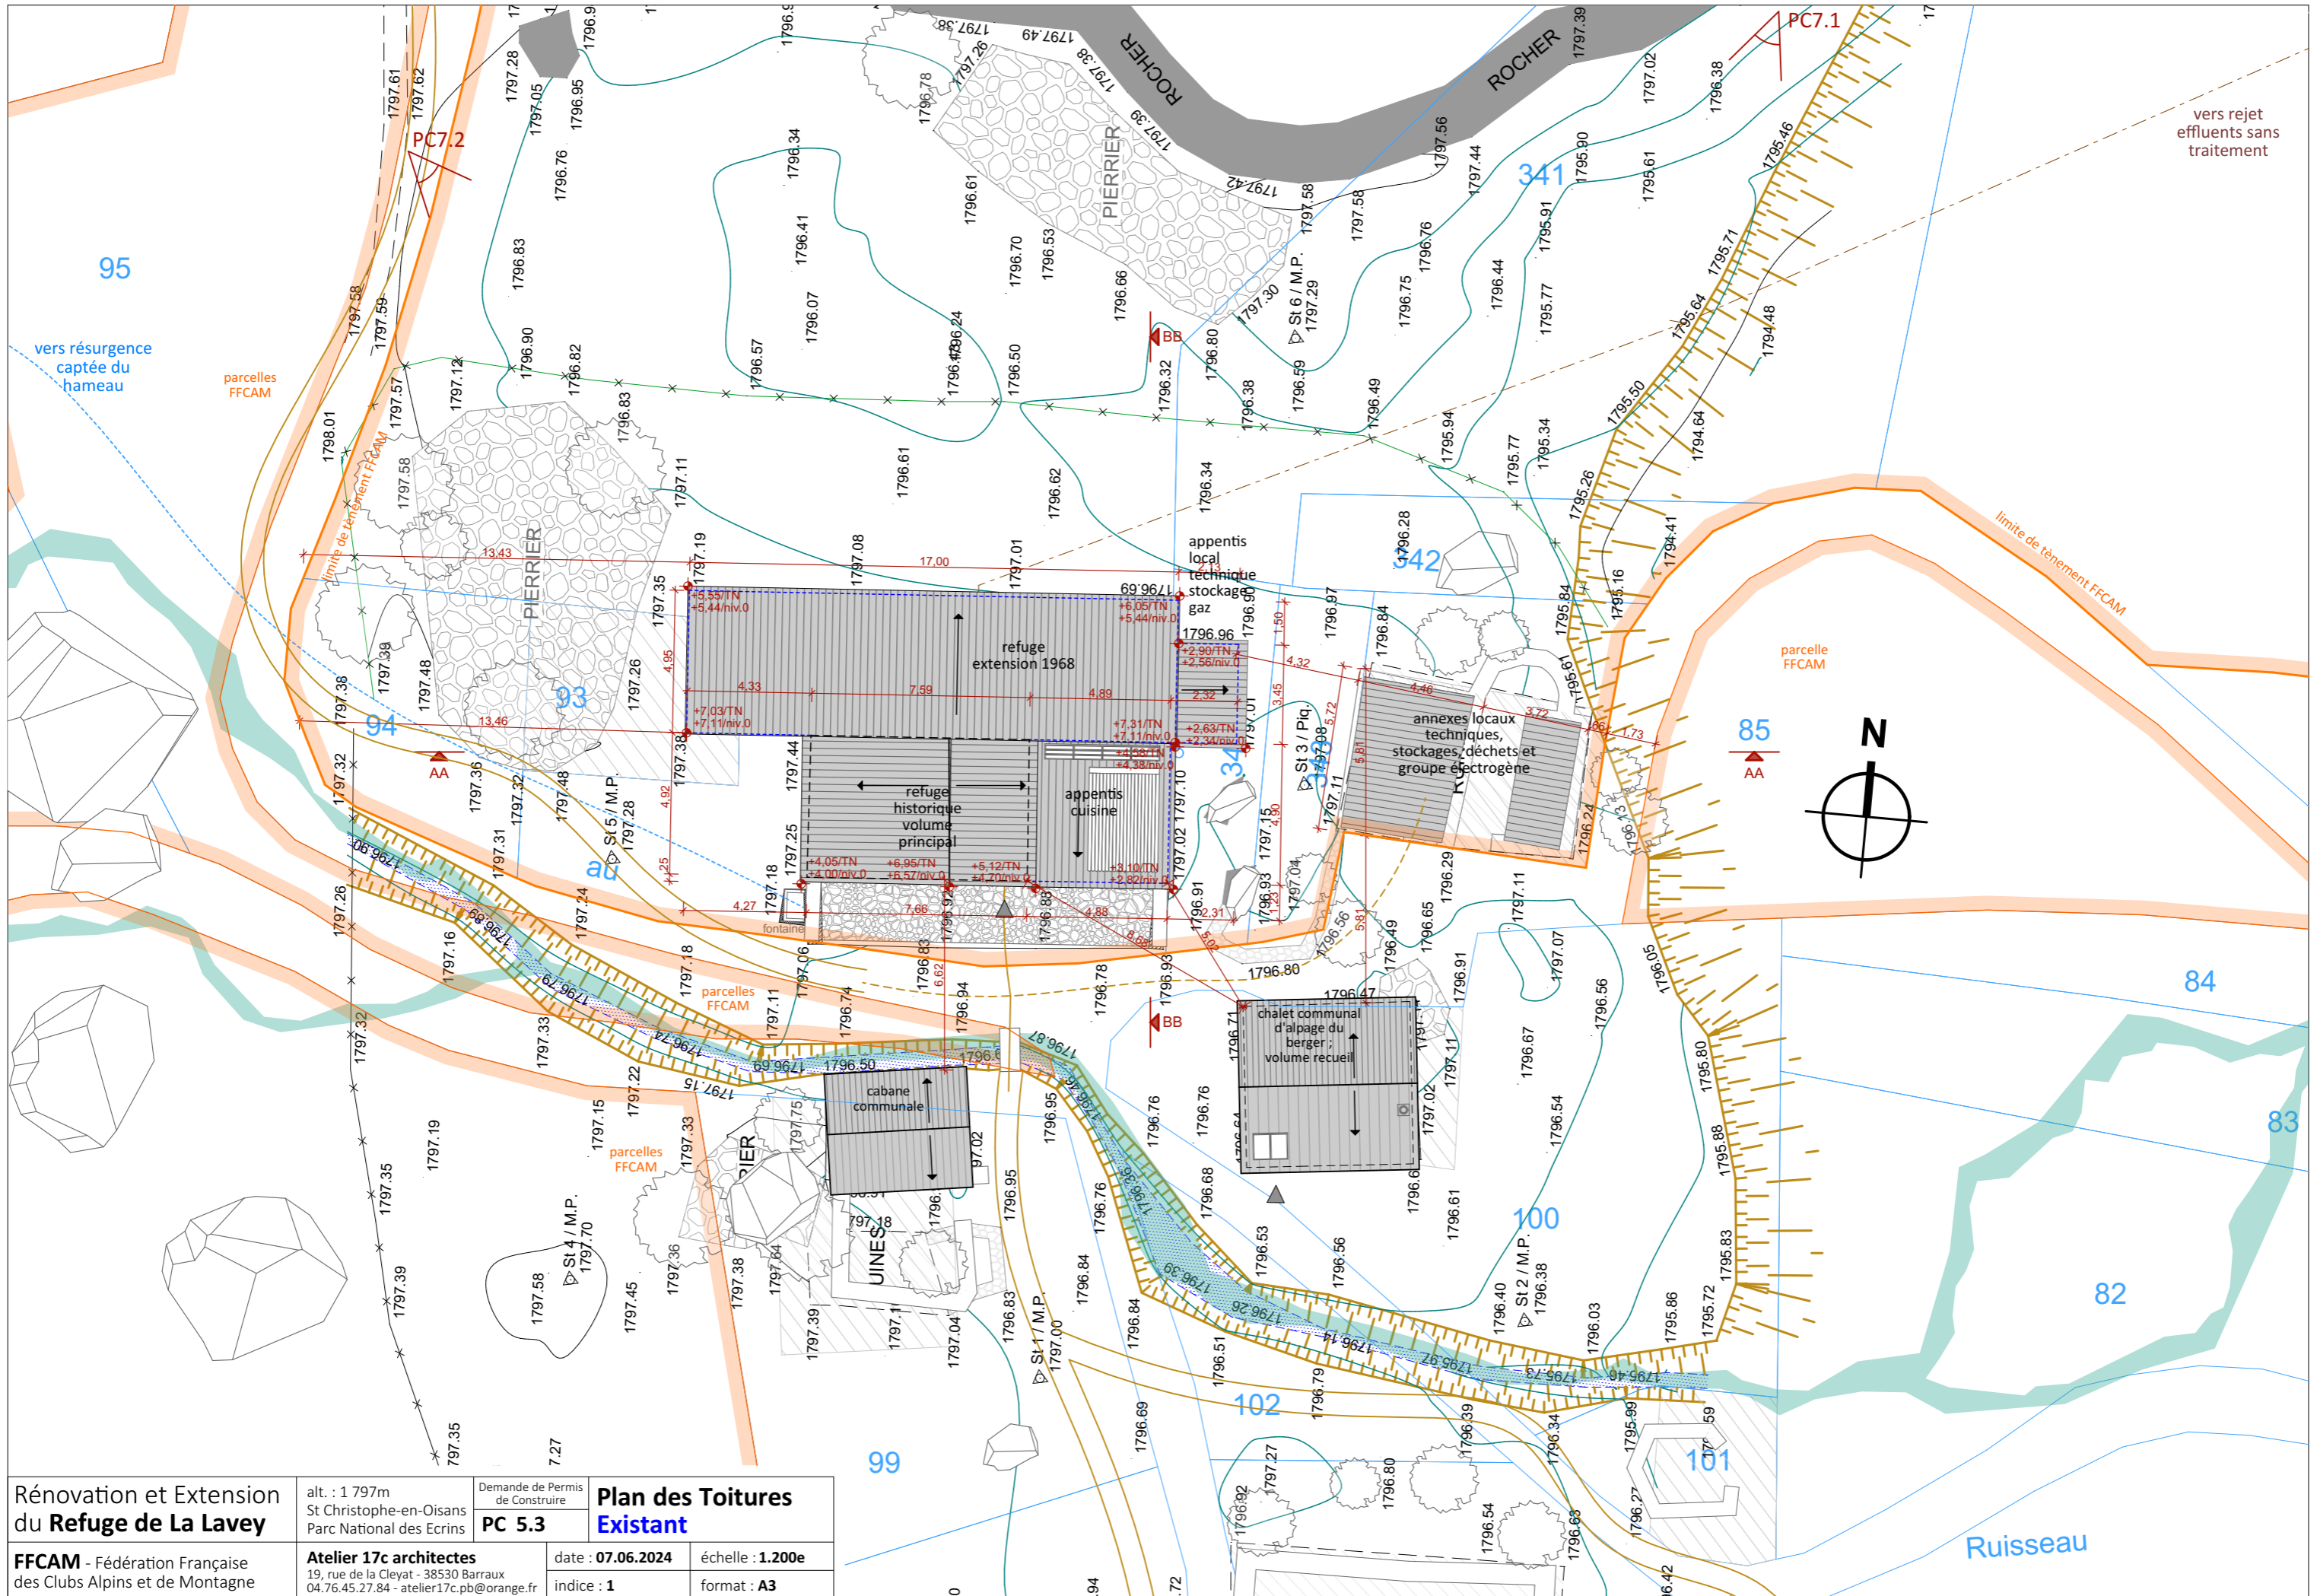

Rénovation et Extension  
du Refuge de La Lavey

alt. : 1 797m  
St Christophe-en-Oisans  
Parc National des Ecrins

Demande de Permis  
de Construire  
**PC 5.3**


**Plan des Toitures  
Existant**

**FFCAM** - Fédération Française  
des Clubs Alpins et de Montagne

**Atelier 17c architectes**  
19, rue de la Cleyat - 38530 Barraux  
04.76.45.27.84 - atelier17c.pb@orange.fr

date : **07.06.2024**  
indice : **1**

échelle : **1.200e**  
format : **A3**

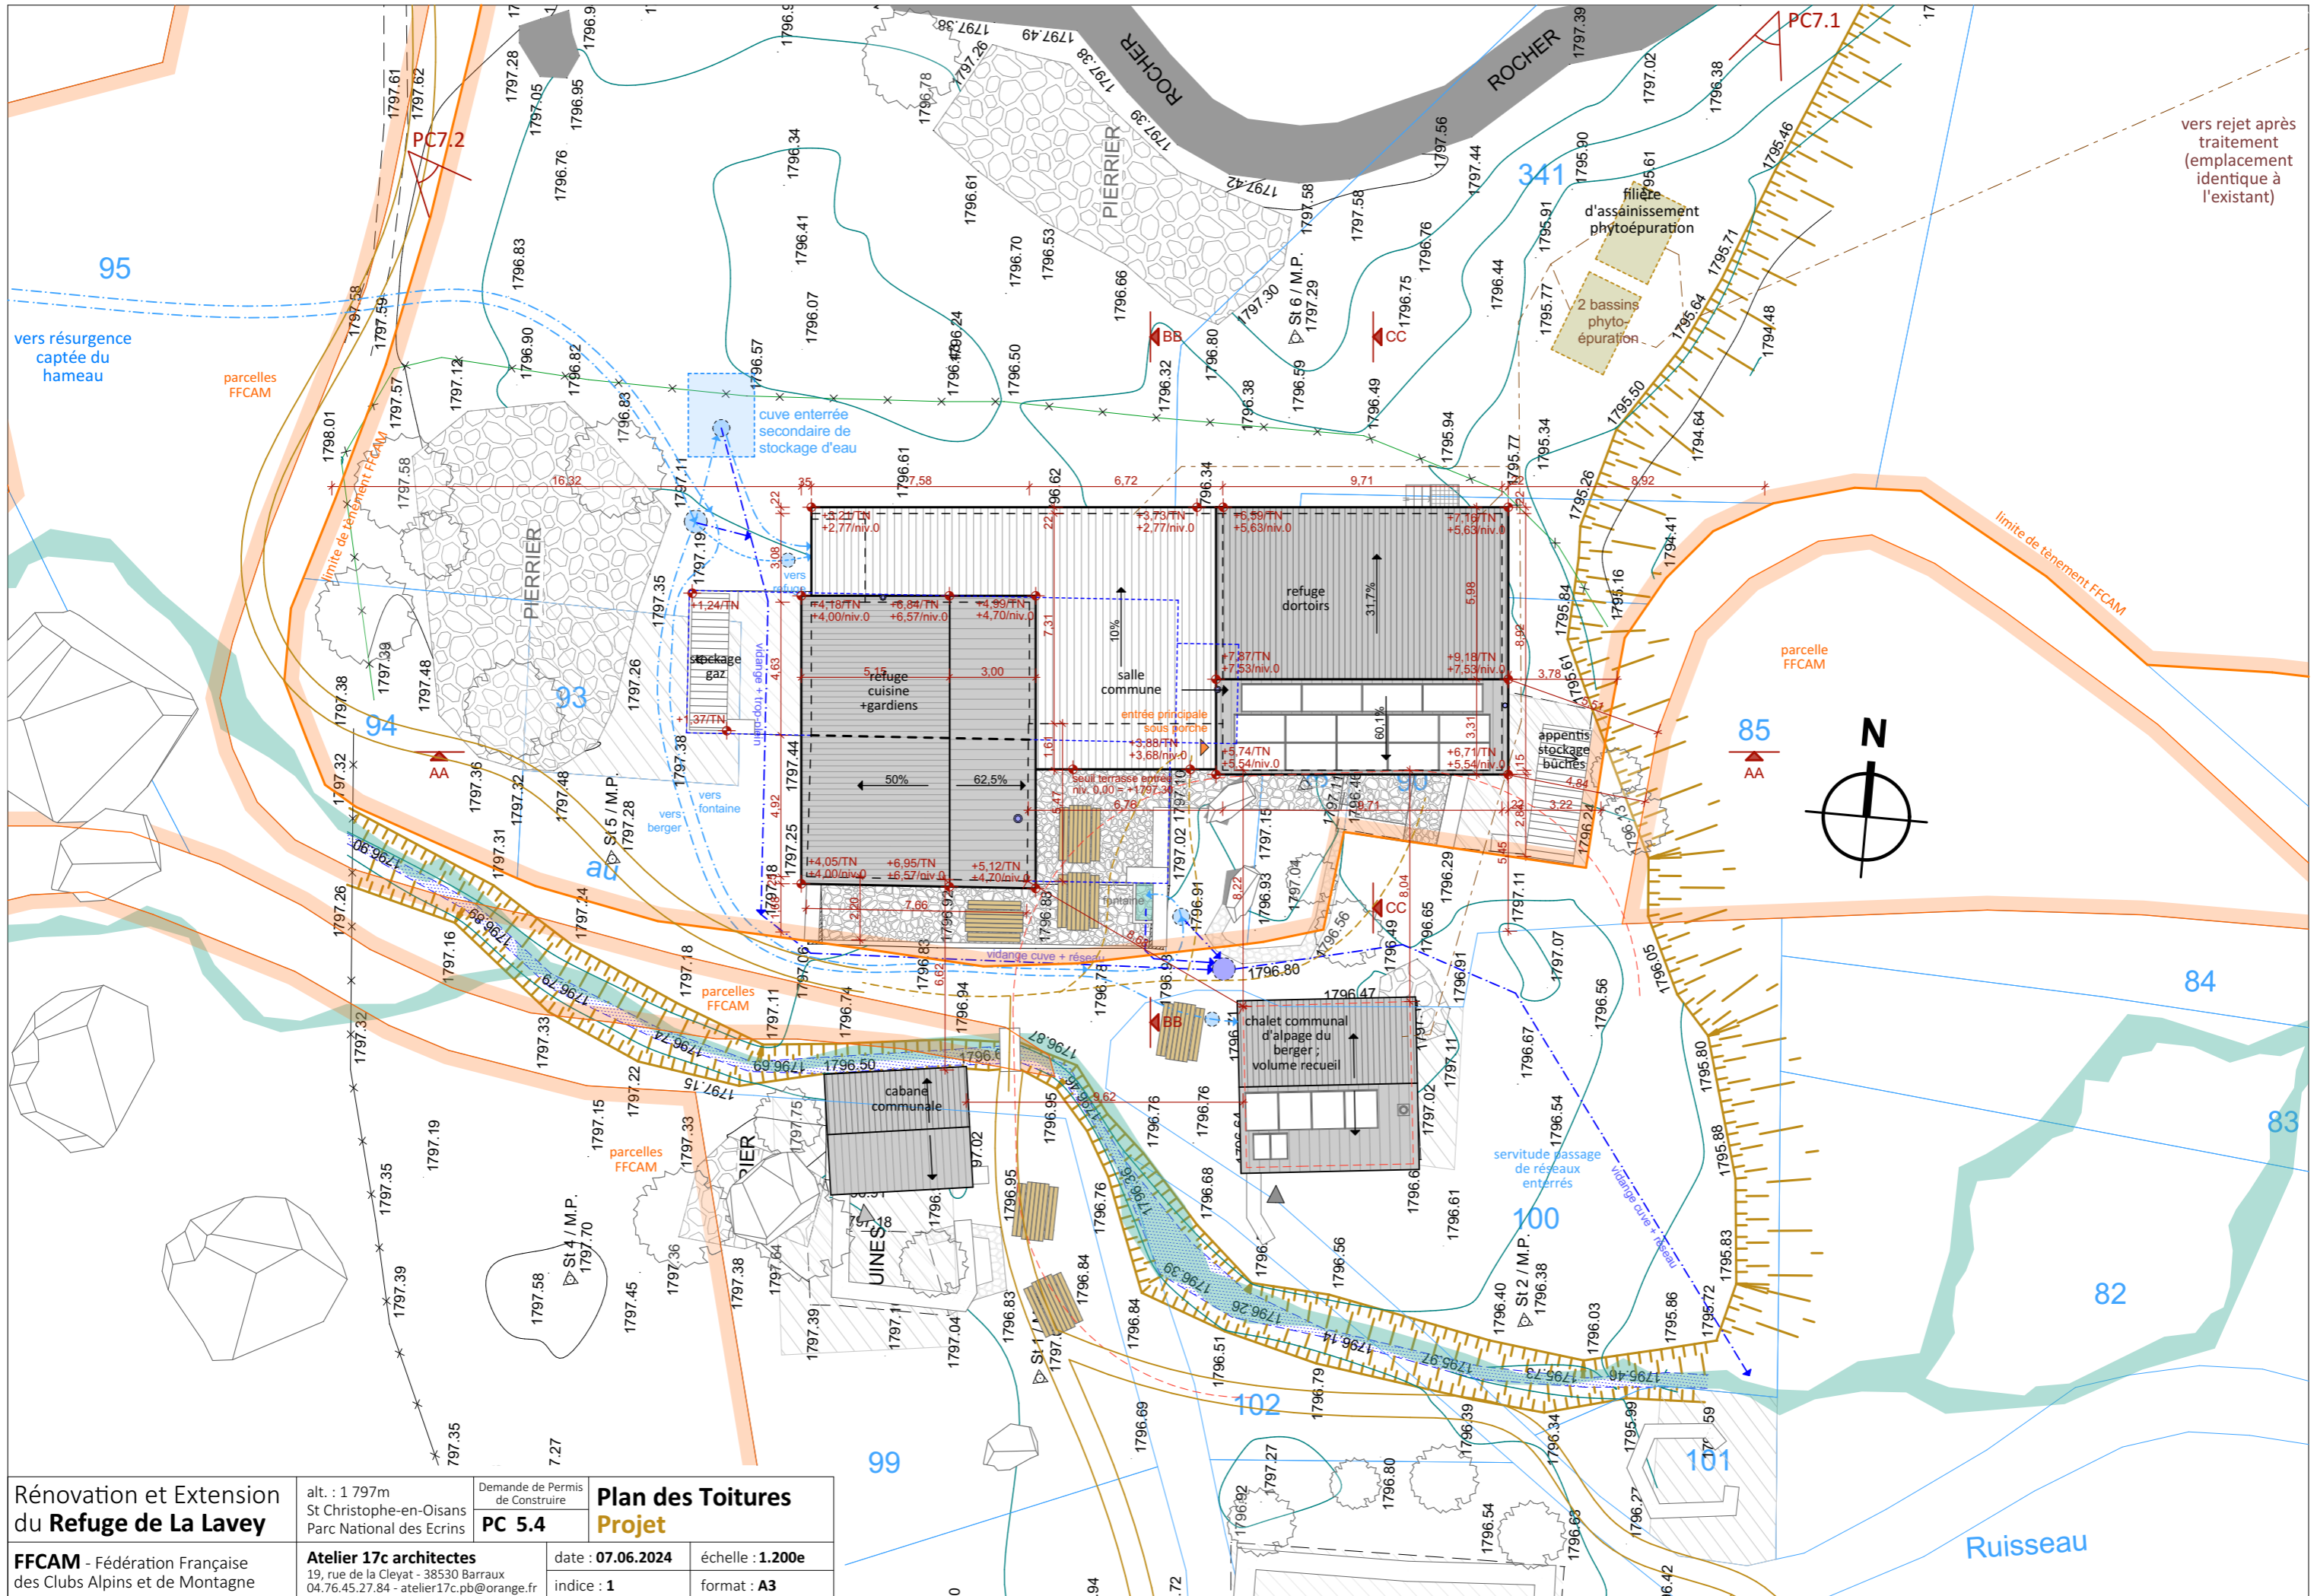

**Rénovation et Extension  
du Refuge de La Lavey**

alt. : 1 797m  
St Christophe-en-Oisans  
Parc National des Ecrins

Demande de Permis  
de Construire  
**PC 5.4**

**Plan des Toitures  
Projet**

**FFCAM** - Fédération Française  
des Clubs Alpins et de Montagne

**Atelier 17c architectes**  
19, rue de la Cleyat - 38530 Barraux  
04.76.45.27.84 - atelier17c.pb@orange.fr

date : **07.06.2024**  
indice : **1**

échelle : **1.200e**  
format : **A3**